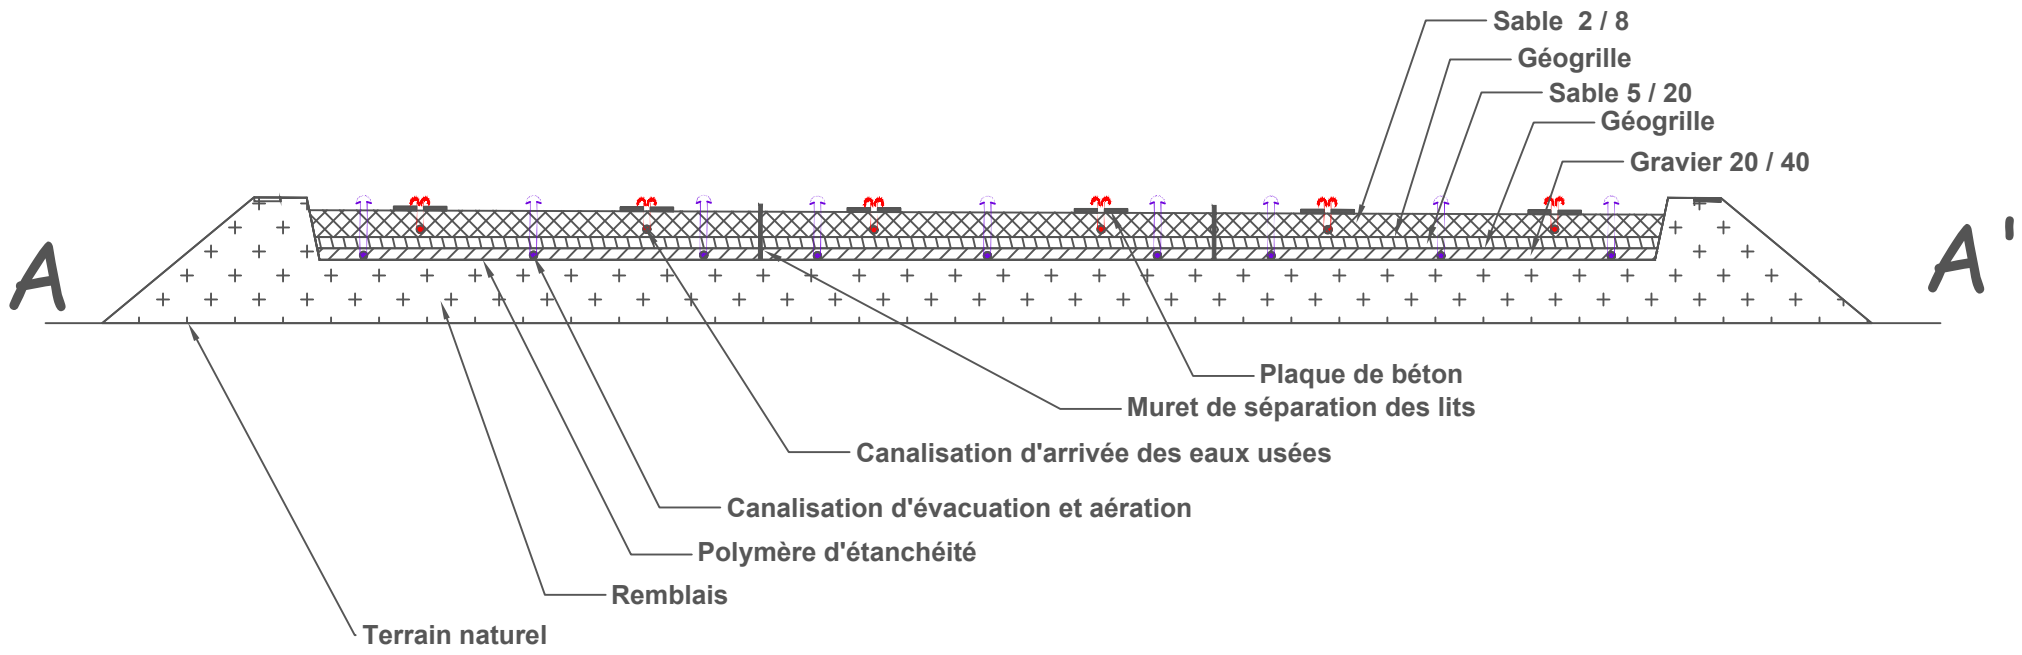

1 m

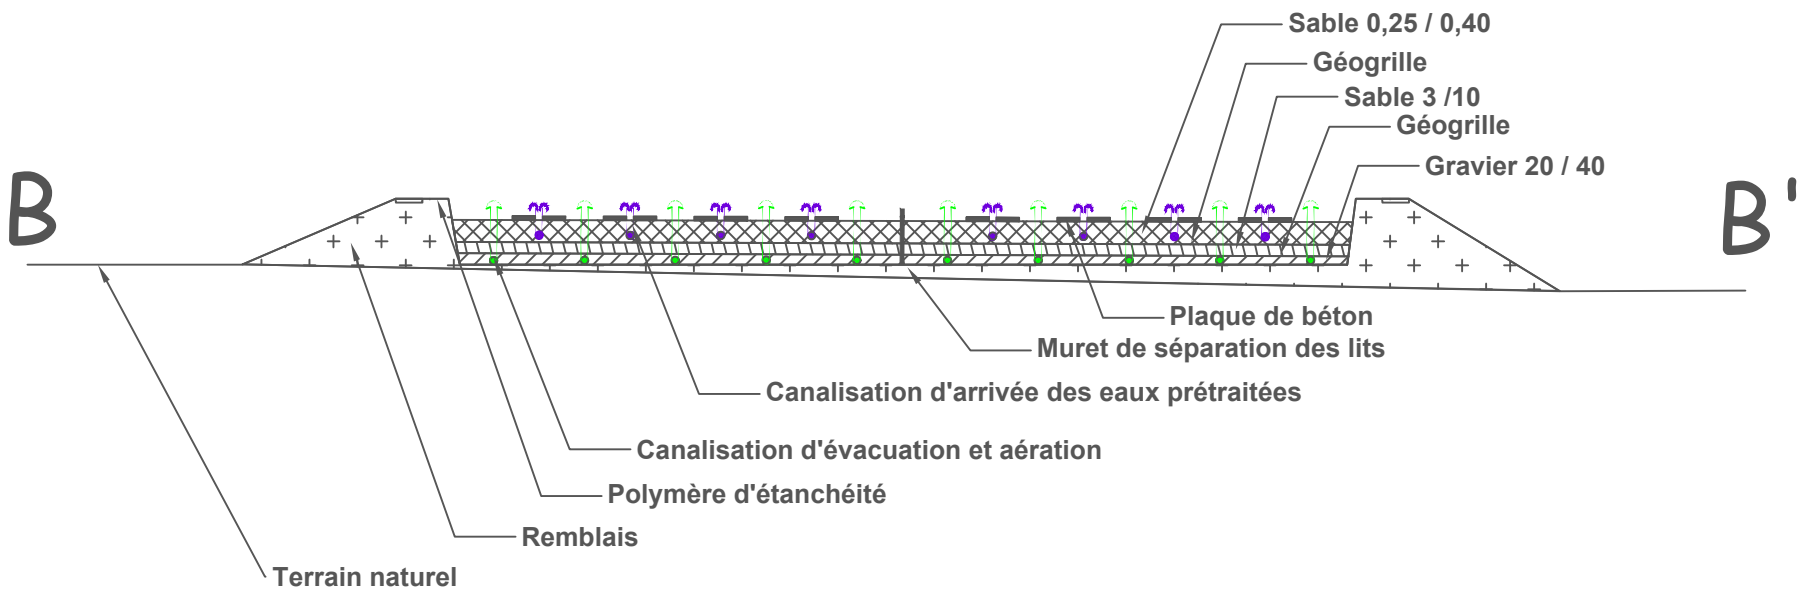

Rustik - Corps de garde

Projet de collecte et de traitement
des eaux usées domestiques

Coupes transversales

1/100 en A3