


Légende

- Bâtiments existants ou futur
- Figuré des toitures
- Numérotation de la parcelle cadastrale et limite cadastrale
- Pieds de talus
- Cheminement en tête de talus
- Collecte des eaux usées et dispersion sur le premier niveau (Ø160 et Ø100 PVC) Coudés à 45° max
- Drainage du premier niveau et dispersion sur le deuxième niveau (Ø 100 PVC)
- Drainage du deuxième niveau et dispersion vers exutoire (Ø 100 PVC)
- Côte fil d'eau
- Côte Nouveau sol ou projet
- Chasse à ouget de 1000 l, partie de charge 64 cm (AF2/6376/1000 - SIMOP)
- Chambre à vannes (Vannes PVC quart de tour)
- Côte terrain naturel (levé géométrique)
- Arbre existant supprimé
- Arbre existant
- Repère de coupe

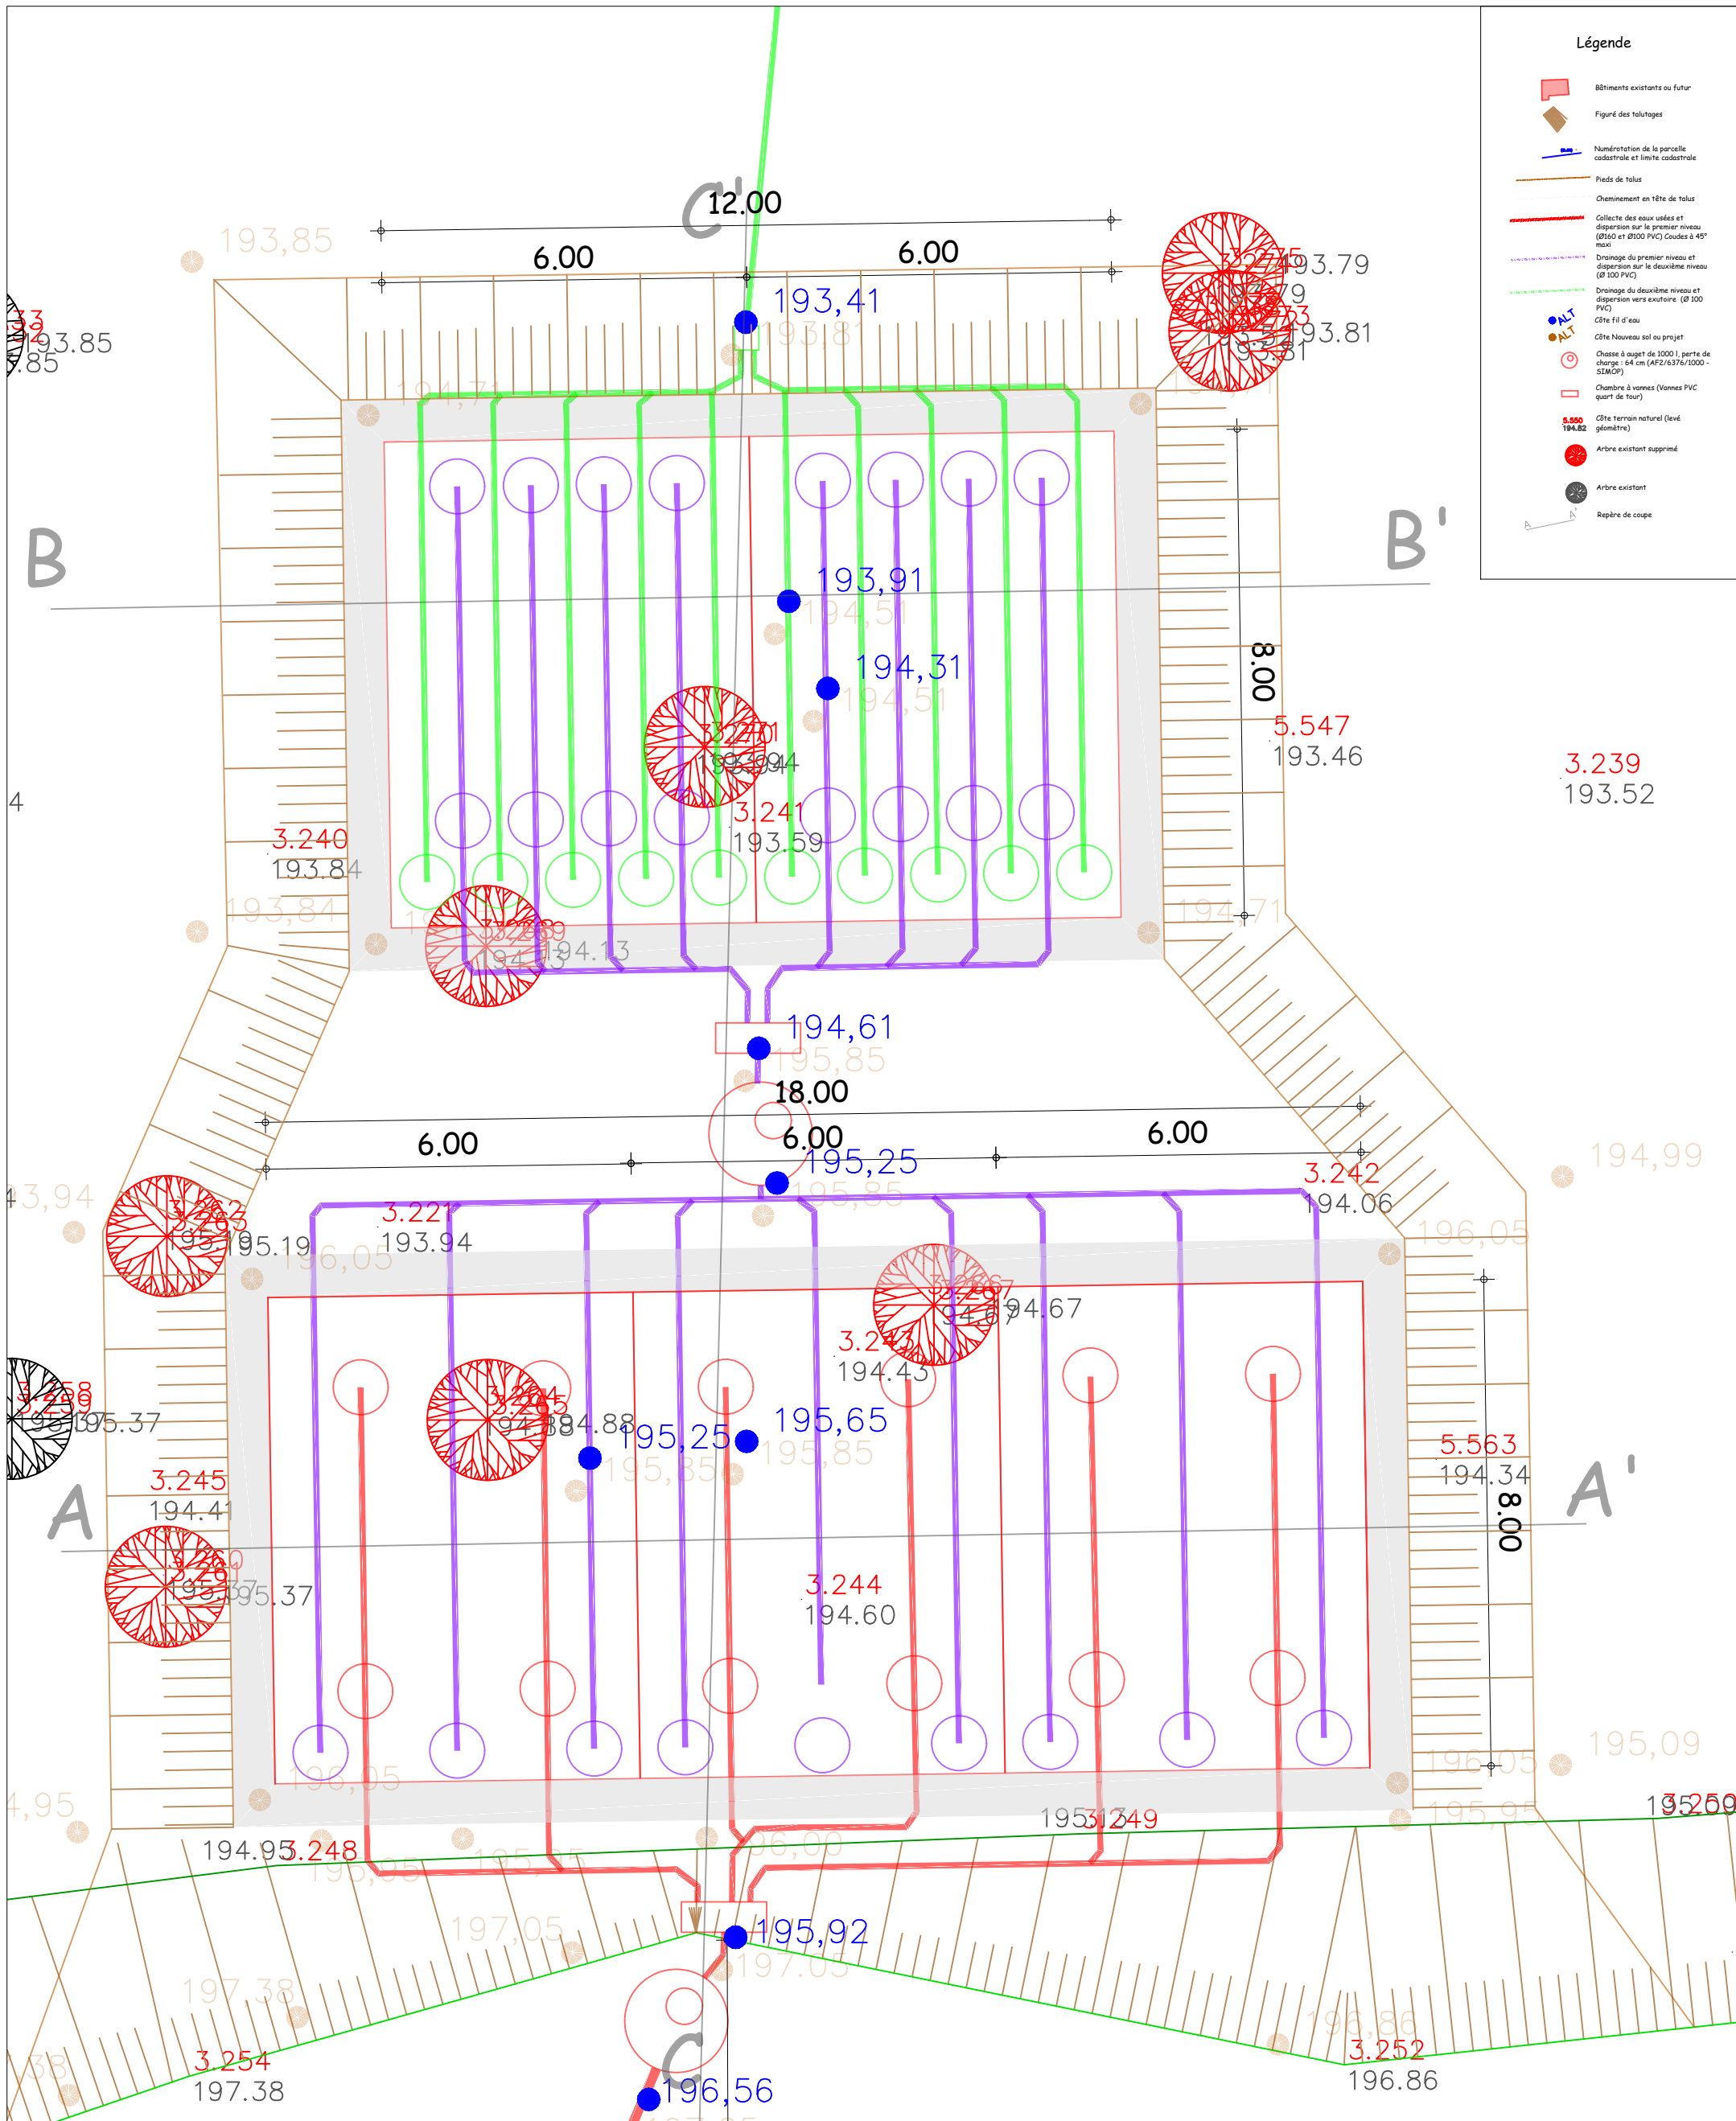

Rustik - Corps de garde
Projet de collecte et de traitement
des eaux usées domestiques

**Plan de la filière
d'assainissement**



1/100 en A3