




# Rustik - Relais


## Projet de collecte et de traitement des eaux usées domestiques

10 m

Echelle : 1/250ème (A3)

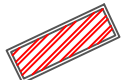

-  Batiment
-  Canalisation Eaux Usées
-  Drain d'épandage

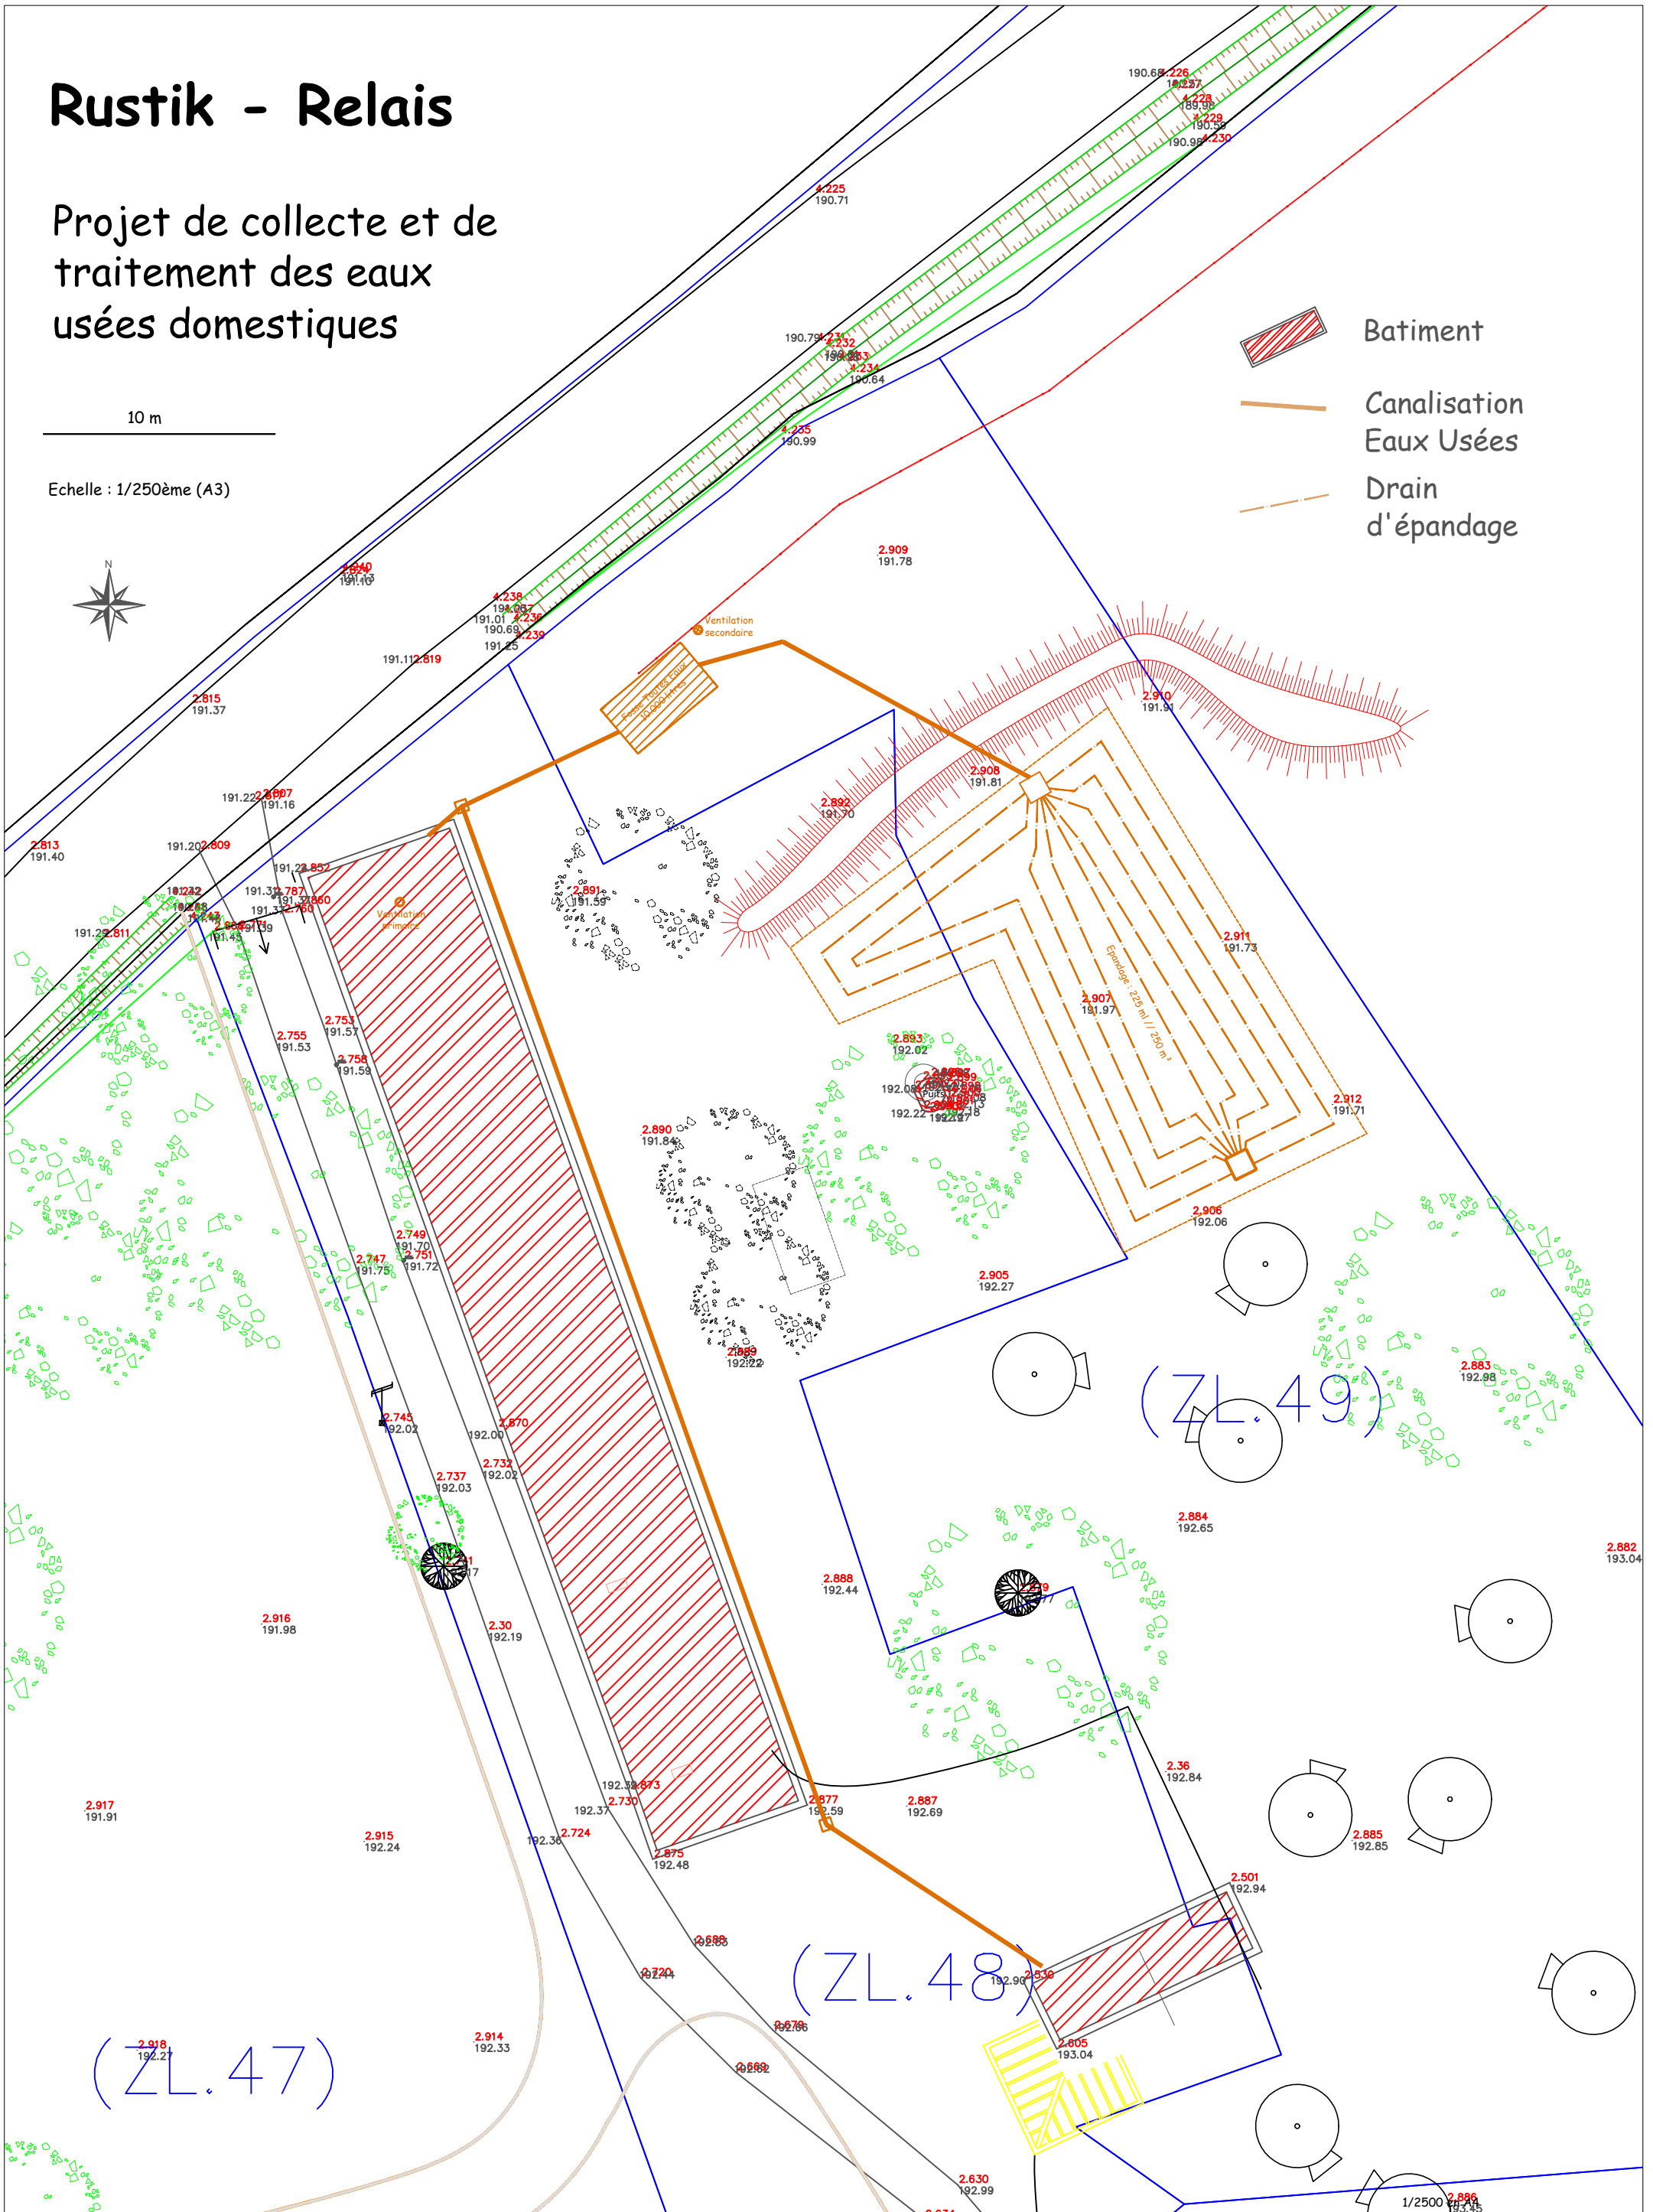

1/2500